


PROJECT STUDIO IBIZA

Club Nocturno

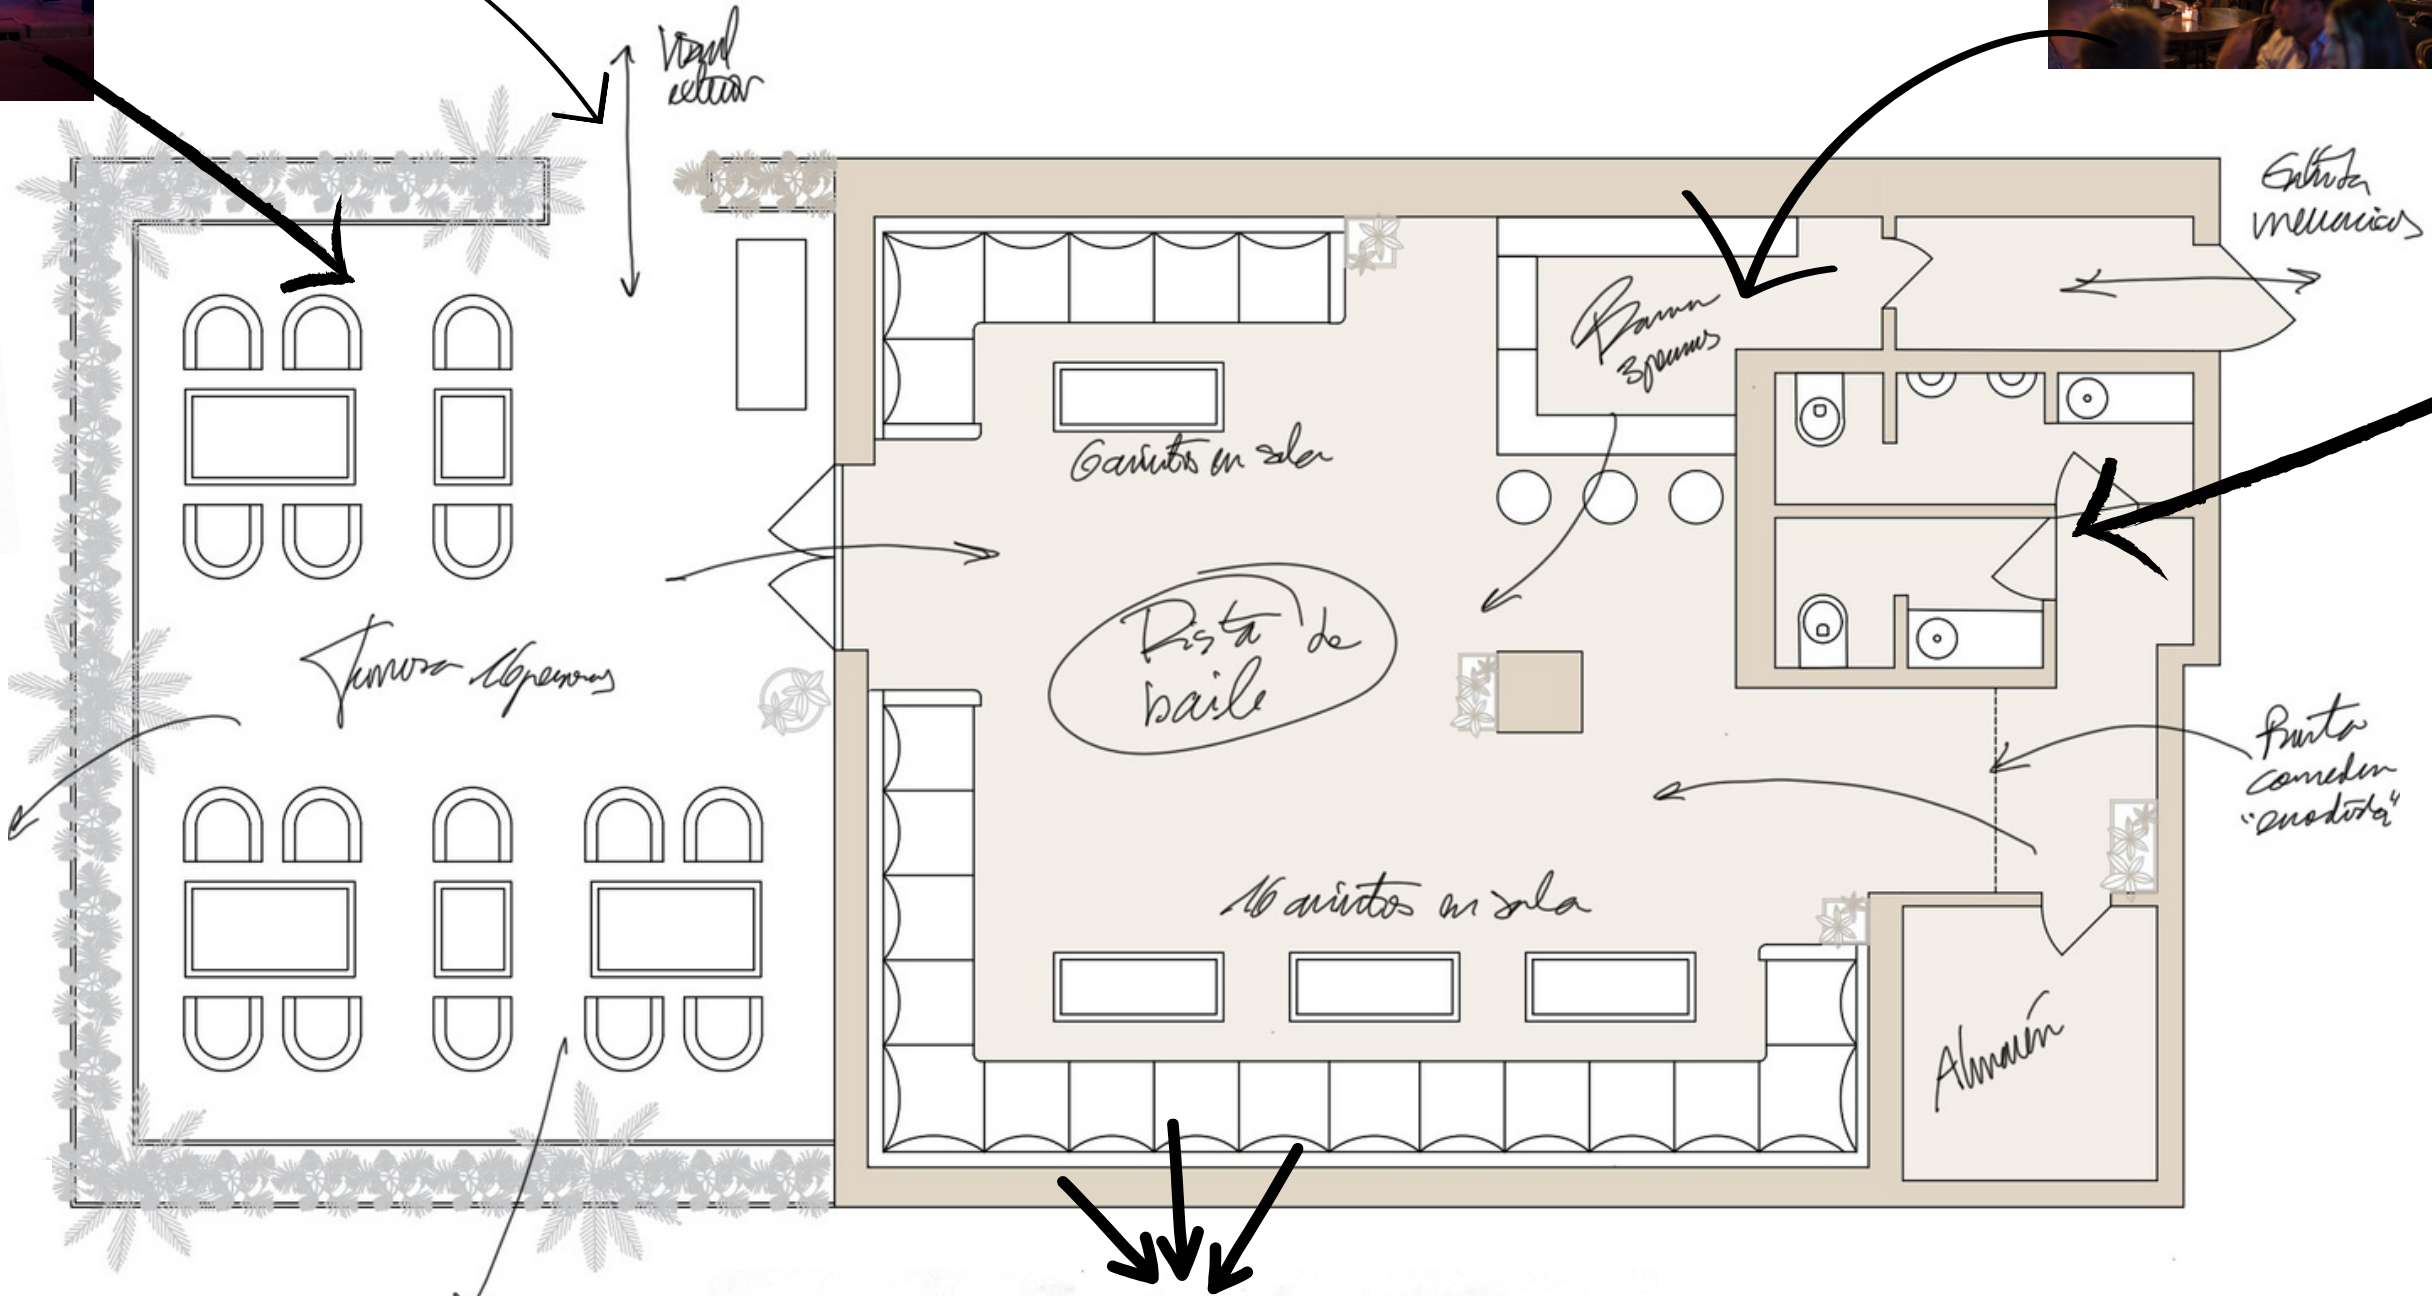


Esquina interior → baile
 Esquina exterior → recepción
 Barra + Atrio
 Zona de baile + recepción




Alcaparrera

Coprosma


Camuflaje de tonos de blanco
 + paratón en ~~verde~~ verde
 → concepción natural y abierta

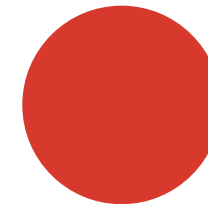


D73A2D

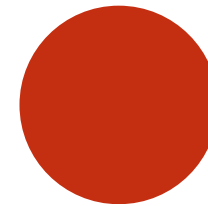


C52F11

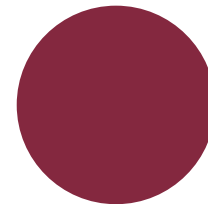

84283F

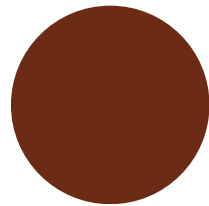

6C2B14

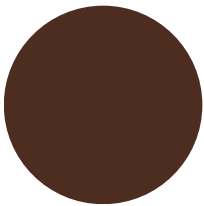

4C2D20

Composición cromática a desarrollar